


- Условные обозначения**
- Объекты теплоснабжения**
- Сети теплоснабжения (сущ.)
  - Сети теплоснабжения (план.)
  - Источник тепловой энергии
  - Потребитель
  - Тепловая камера
  - Разветвление

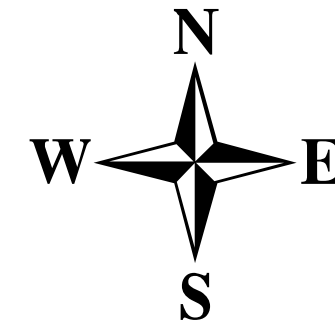

Приложение 1. Карта (схема) сетей теплоснабжения					
Схема теплоснабжения муниципального образования Вершино-Тейский поссовет Аскизского муниципального района Республики Хакасия					
Изм.	Кол.у	Лист	№ до	Подп.	Дата
Разраб.		Панкрушов			10/22
Проверил		Рыжков			10/22
E10_1061902002810_19_1				Стадия	Лист
				П	1
рп. Вершина Теи				Листов	4

Изн. № подл.	Взам. инв. №
Подп. и дата	





- Условные обозначения**
- Объекты теплоснабжения**
- Сети теплоснабжения (сущ.)
  - Сети теплоснабжения (план.)
  - Источник тепловой энергии
  - Потребитель
  - Тепловая камера
  - Разветвление



Приложение 1. Карта (схема) сетей теплоснабжения					
Схема теплоснабжения муниципального образования Вершино-Тейский поссовет Аскизского муниципального района Республики Хакасия					
Изм.	Кол.у	Лист	№ до	Подп.	Дата
Разраб.	Панкрушов				10/22
Проверил	Рыжков				10/22
рп. Вершина Теи					Стадия
					Лист
					Листов
					П
					2
					4

Изн. № подл.	
Подп. и дата	
Взам. инв. №	

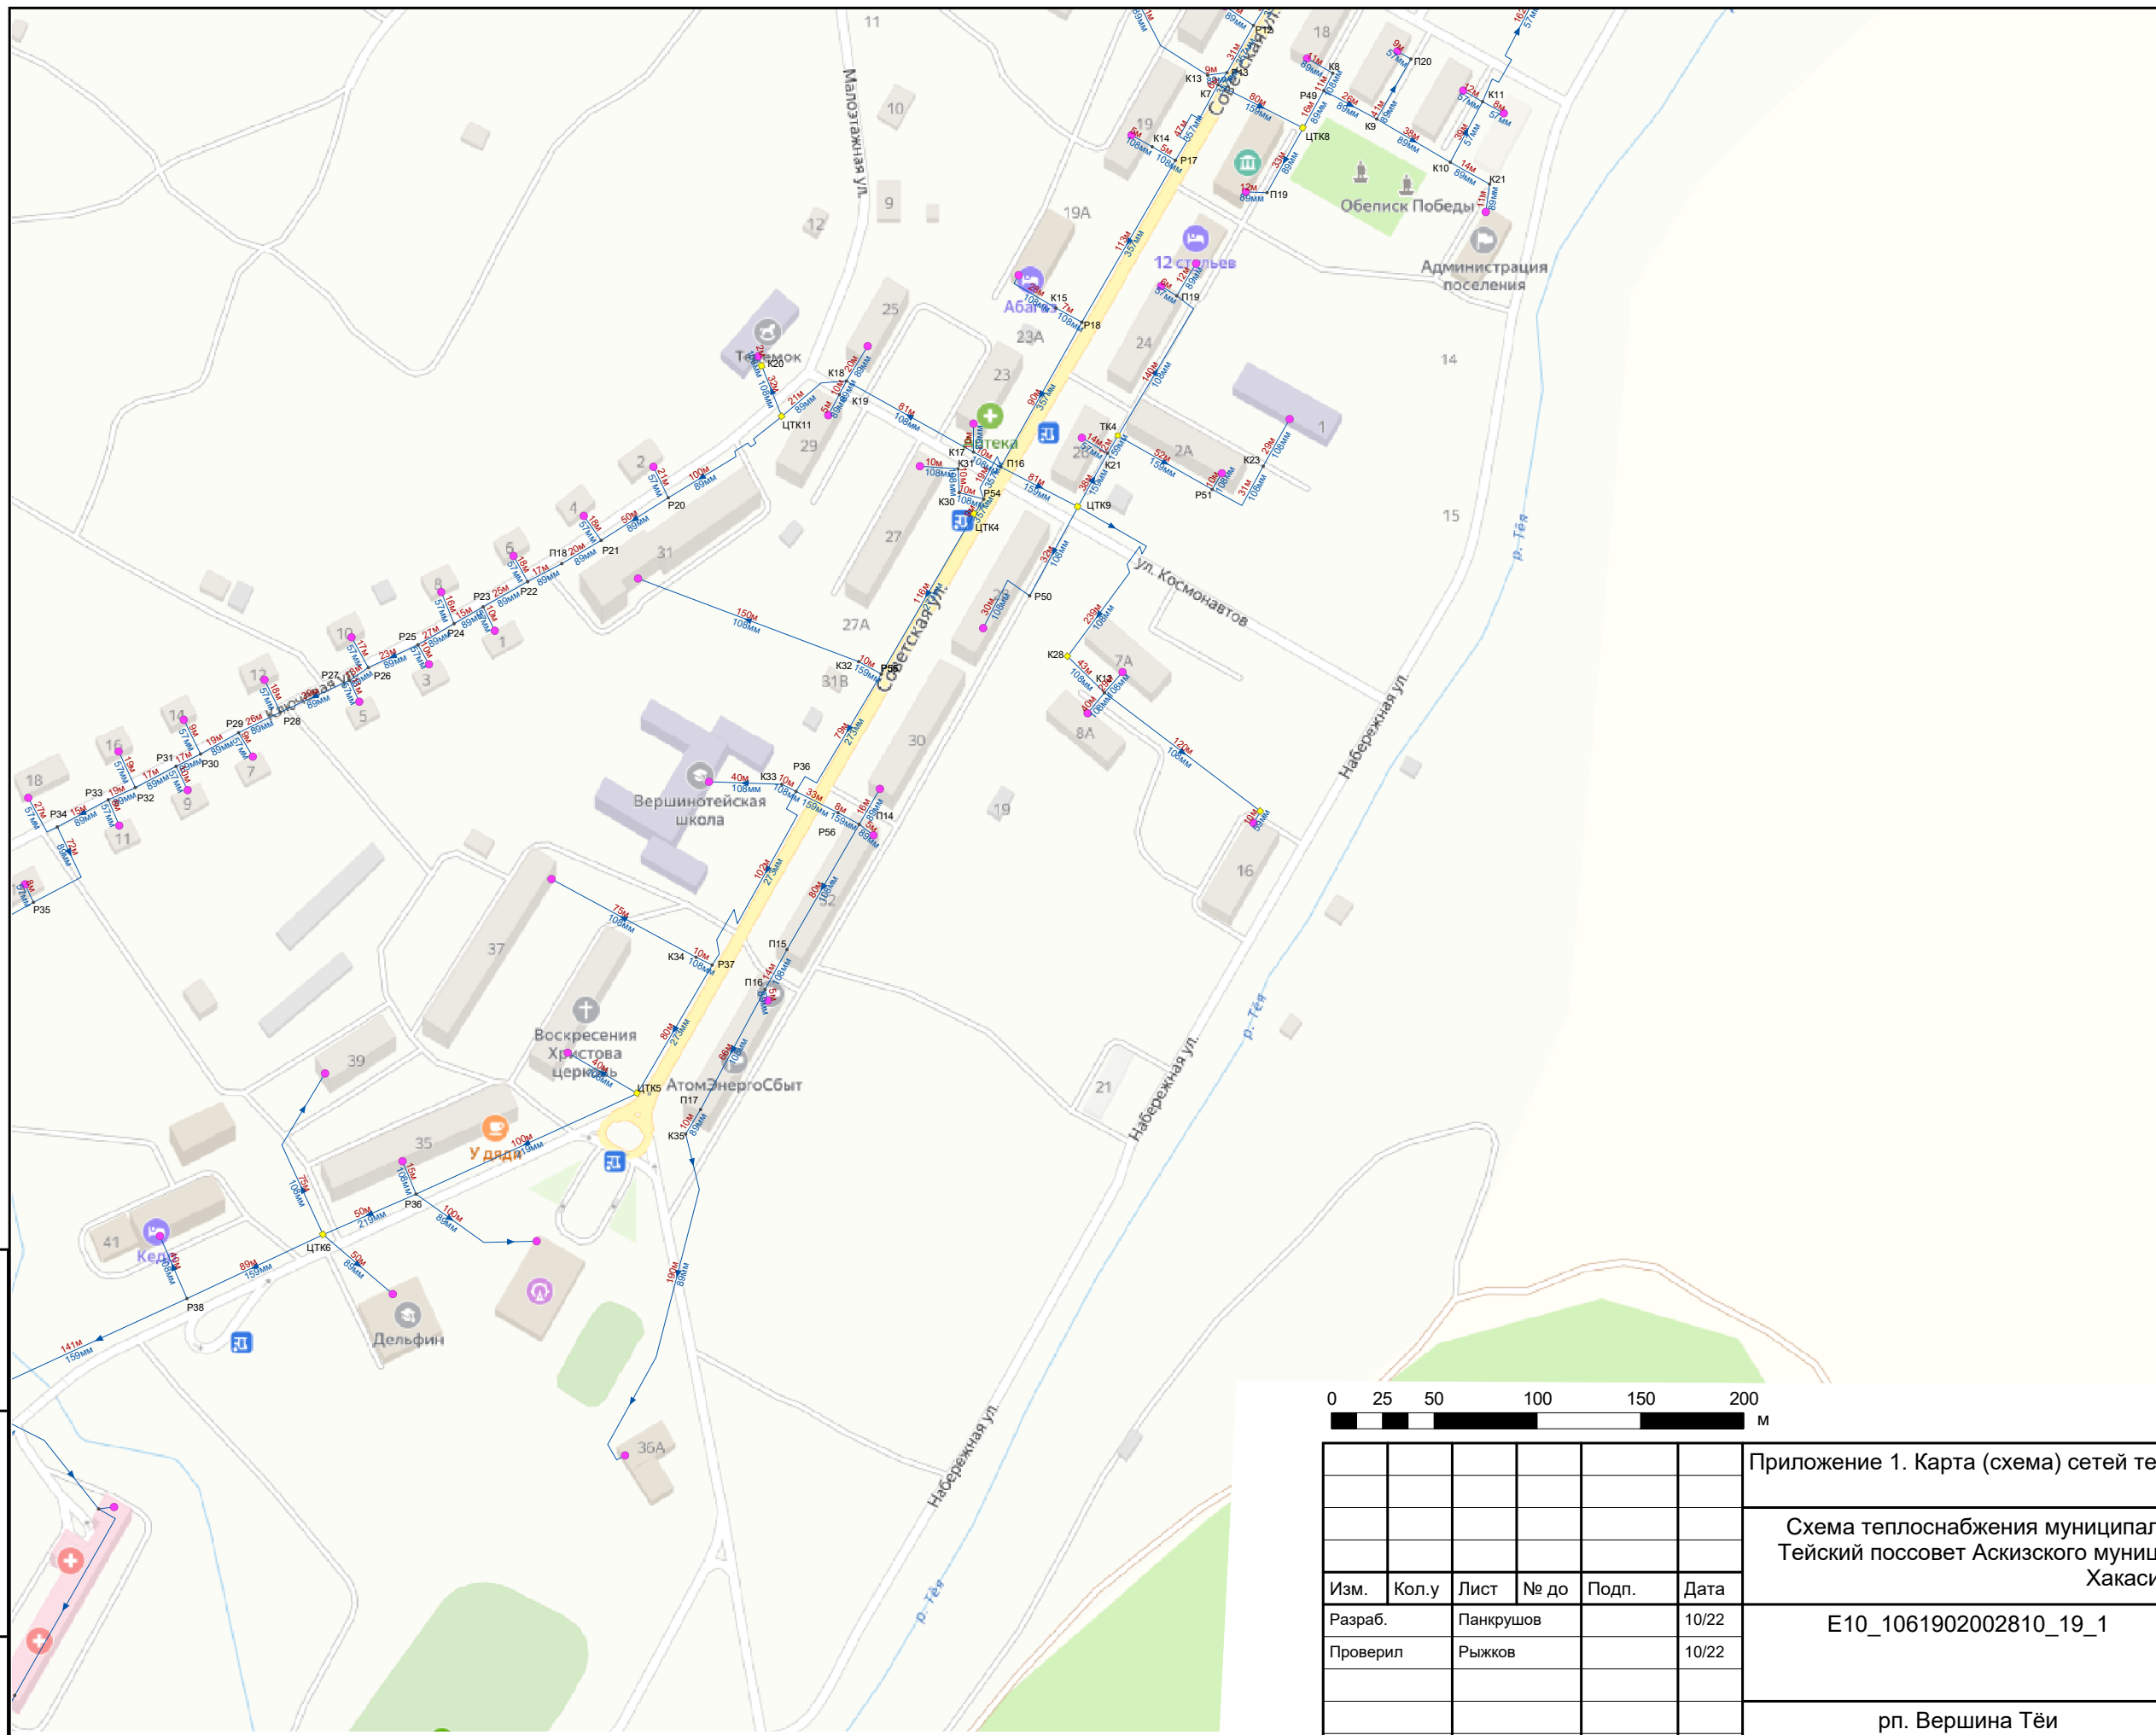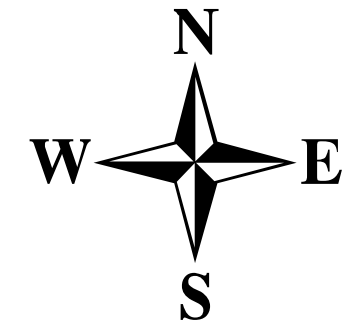

- Условные обозначения**
- Объекты теплоснабжения**
- Сети теплоснабжения (сущ.)
  - Источник тепловой энергии
  - Потребитель
  - Тепловая камера
  - Разветвление





Изм.	Кол.у	Лист	№ до	Подп.	Дата
Разраб.	Панкрушов				10/22
Проверил	Рыжков				10/22

Приложение 1. Карта (схема) сетей теплоснабжения					
Схема теплоснабжения муниципального образования Вершино-Тейский поссовет Аскизского муниципального района Республики Хакасия					
E10_1061902002810_19_1			Стадия	Лист	Листов
			П	3	4
рп. Вершина Тей					

Изн. № подл.	
Подп. и дата	
Взам. инв. №	



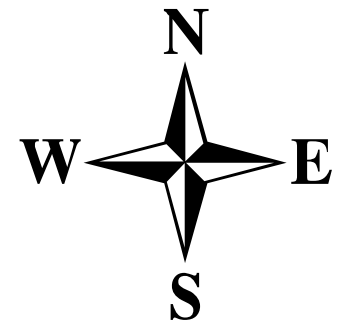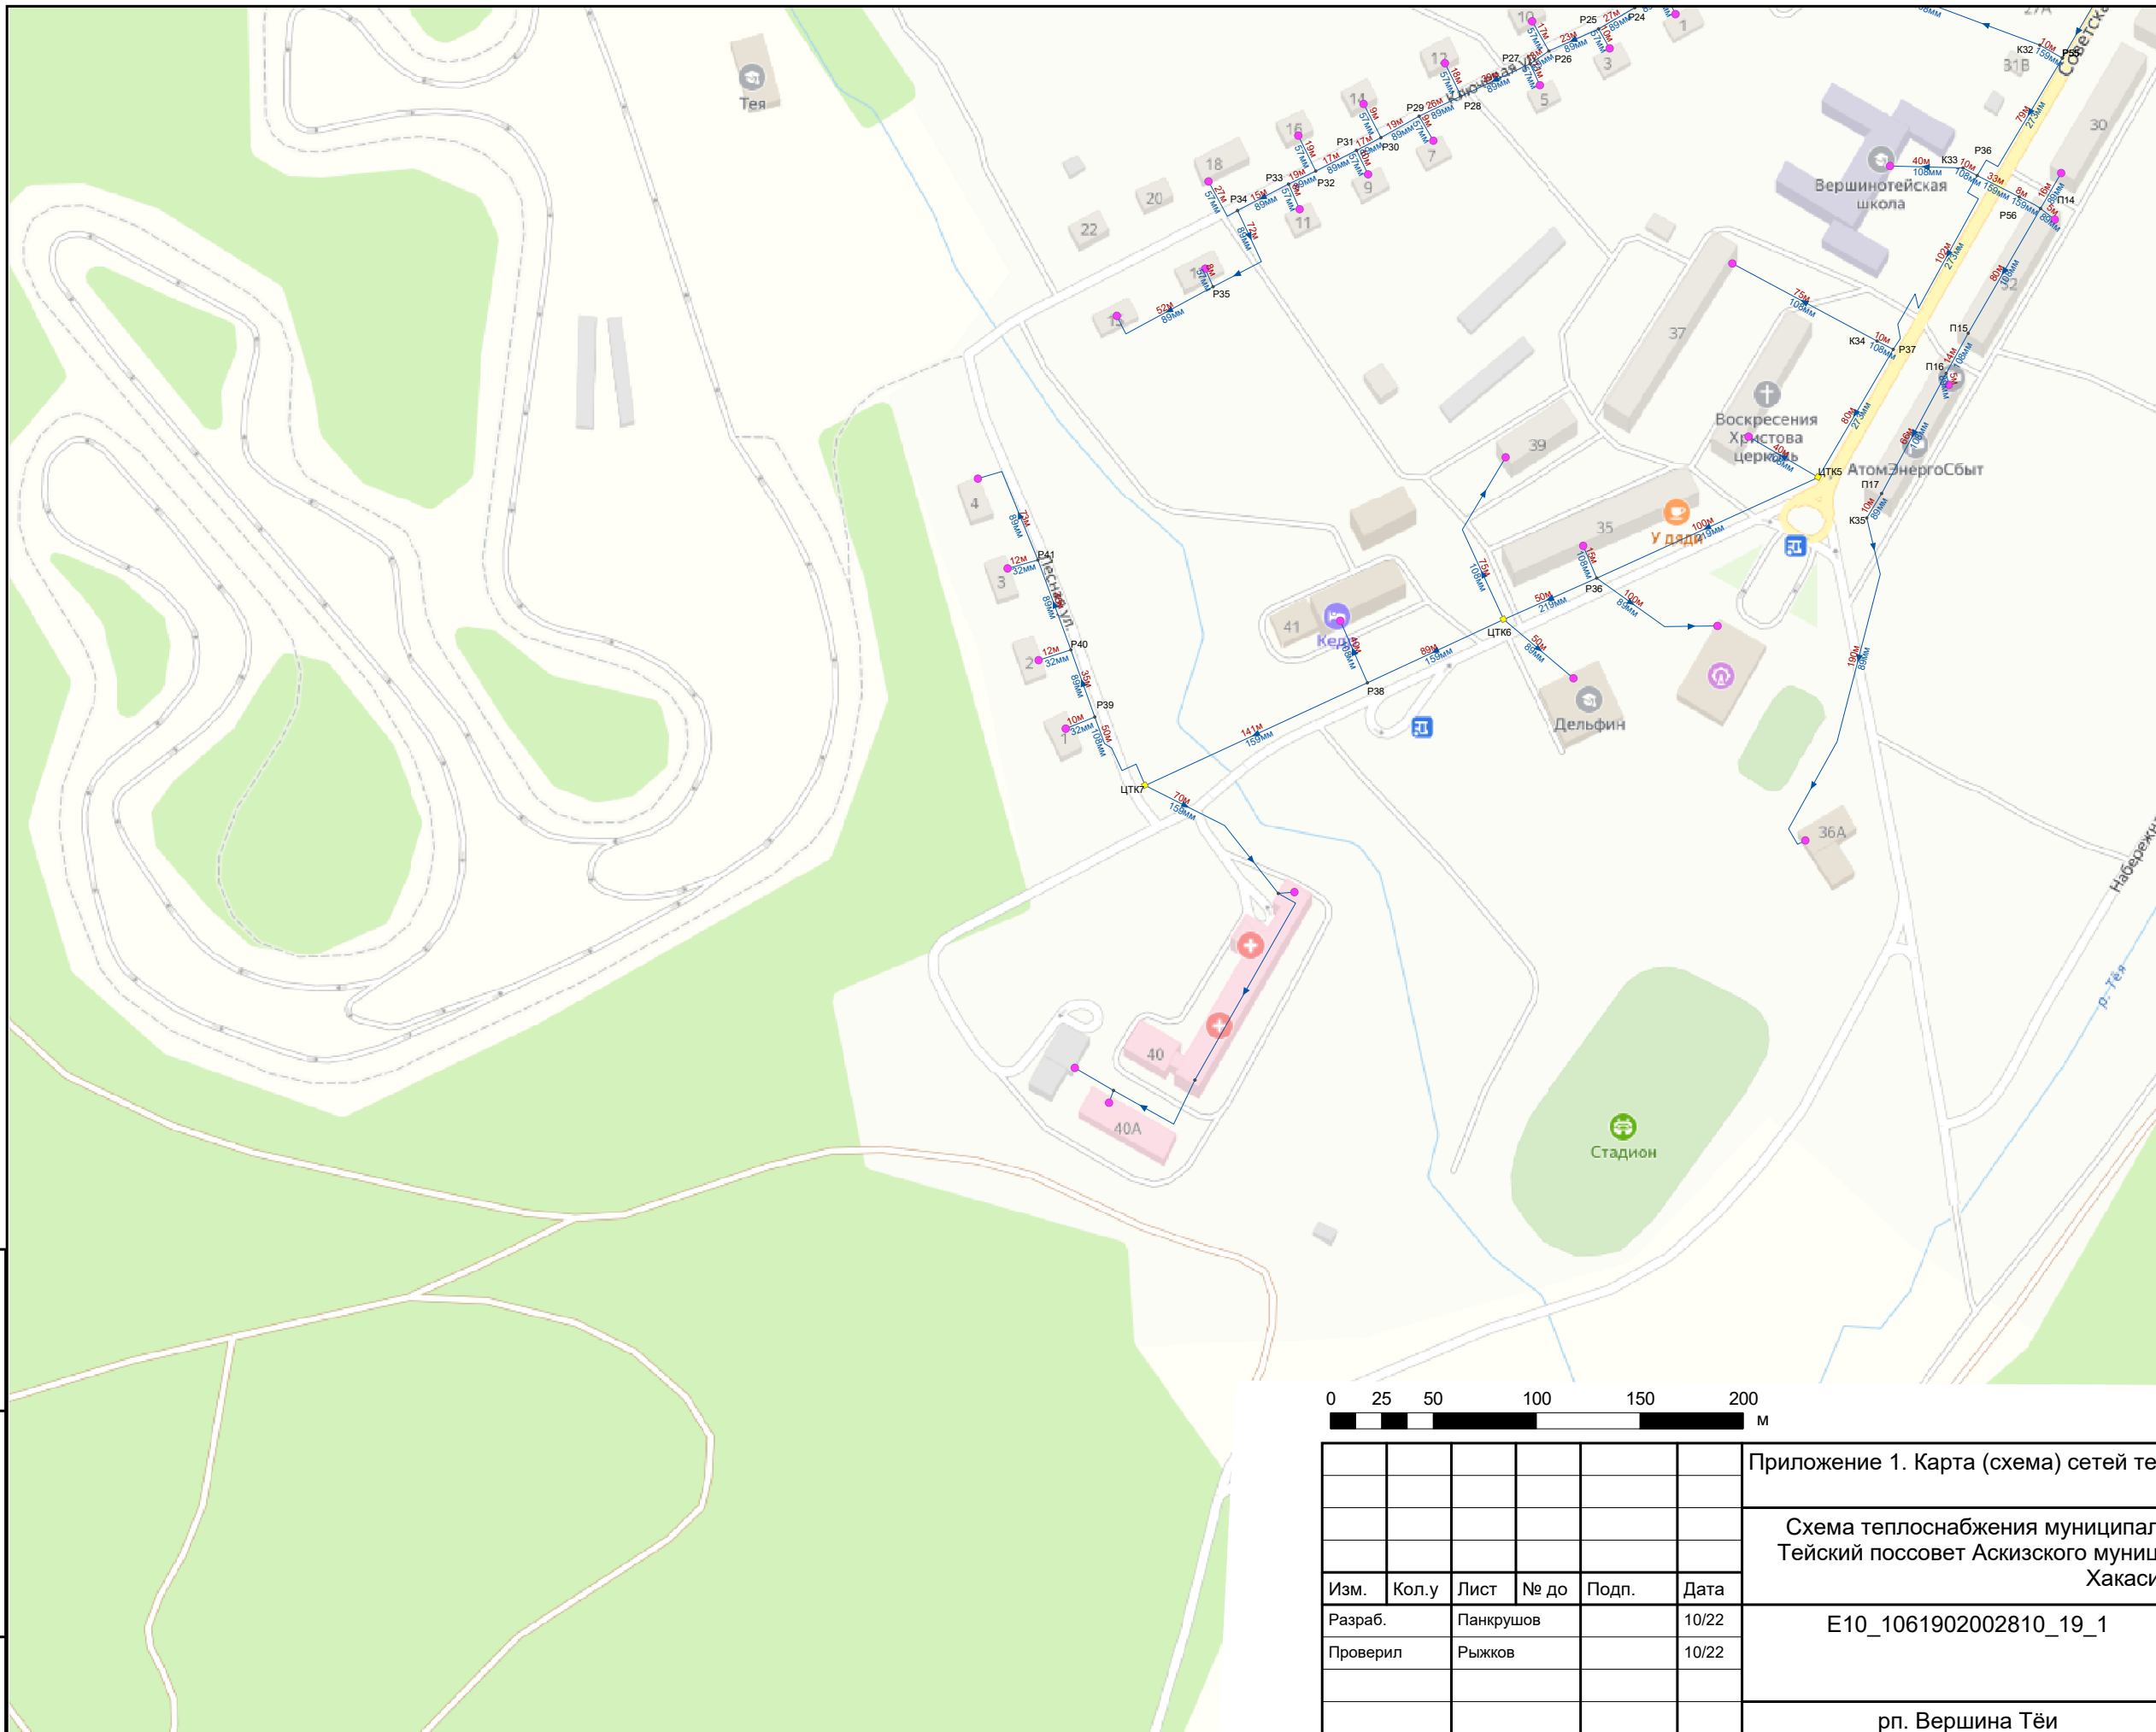

- Условные обозначения**
- Объекты теплоснабжения**
- Сети теплоснабжения (сущ.)
  - Источник тепловой энергии
  - Потребитель
  - Тепловая камера
  - Разветвление



Приложение 1. Карта (схема) сетей теплоснабжения

Схема теплоснабжения муниципального образования Вершино-Тейский поссовет Аскизского муниципального района Республики Хакасия

Изм.	Кол.у	Лист	№ до	Подп.	Дата
Разраб.		Панкрушов			10/22
Проверил		Рыжков			10/22

E10\_1061902002810\_19\_1

Стадия	Лист	Листов
П	4	4

рп. Вершина Тей

Изн. № подл.	
Подп. и дата	
Взам. инв. №	